


 TOUR DE CORSE HISTORIQUE	VILLAGE	
	EVENEMENT 2025 – SITE DE BASTIA-PORETTA	
S.Rousée	PLAN DE MASSE	
19/05/206	Echelle 1/1330ème	

Ville Etape – BASTIA-PORETTA

Mercredi 7 octobre à 8h00

au Jeudi 8 octobre à 16h00

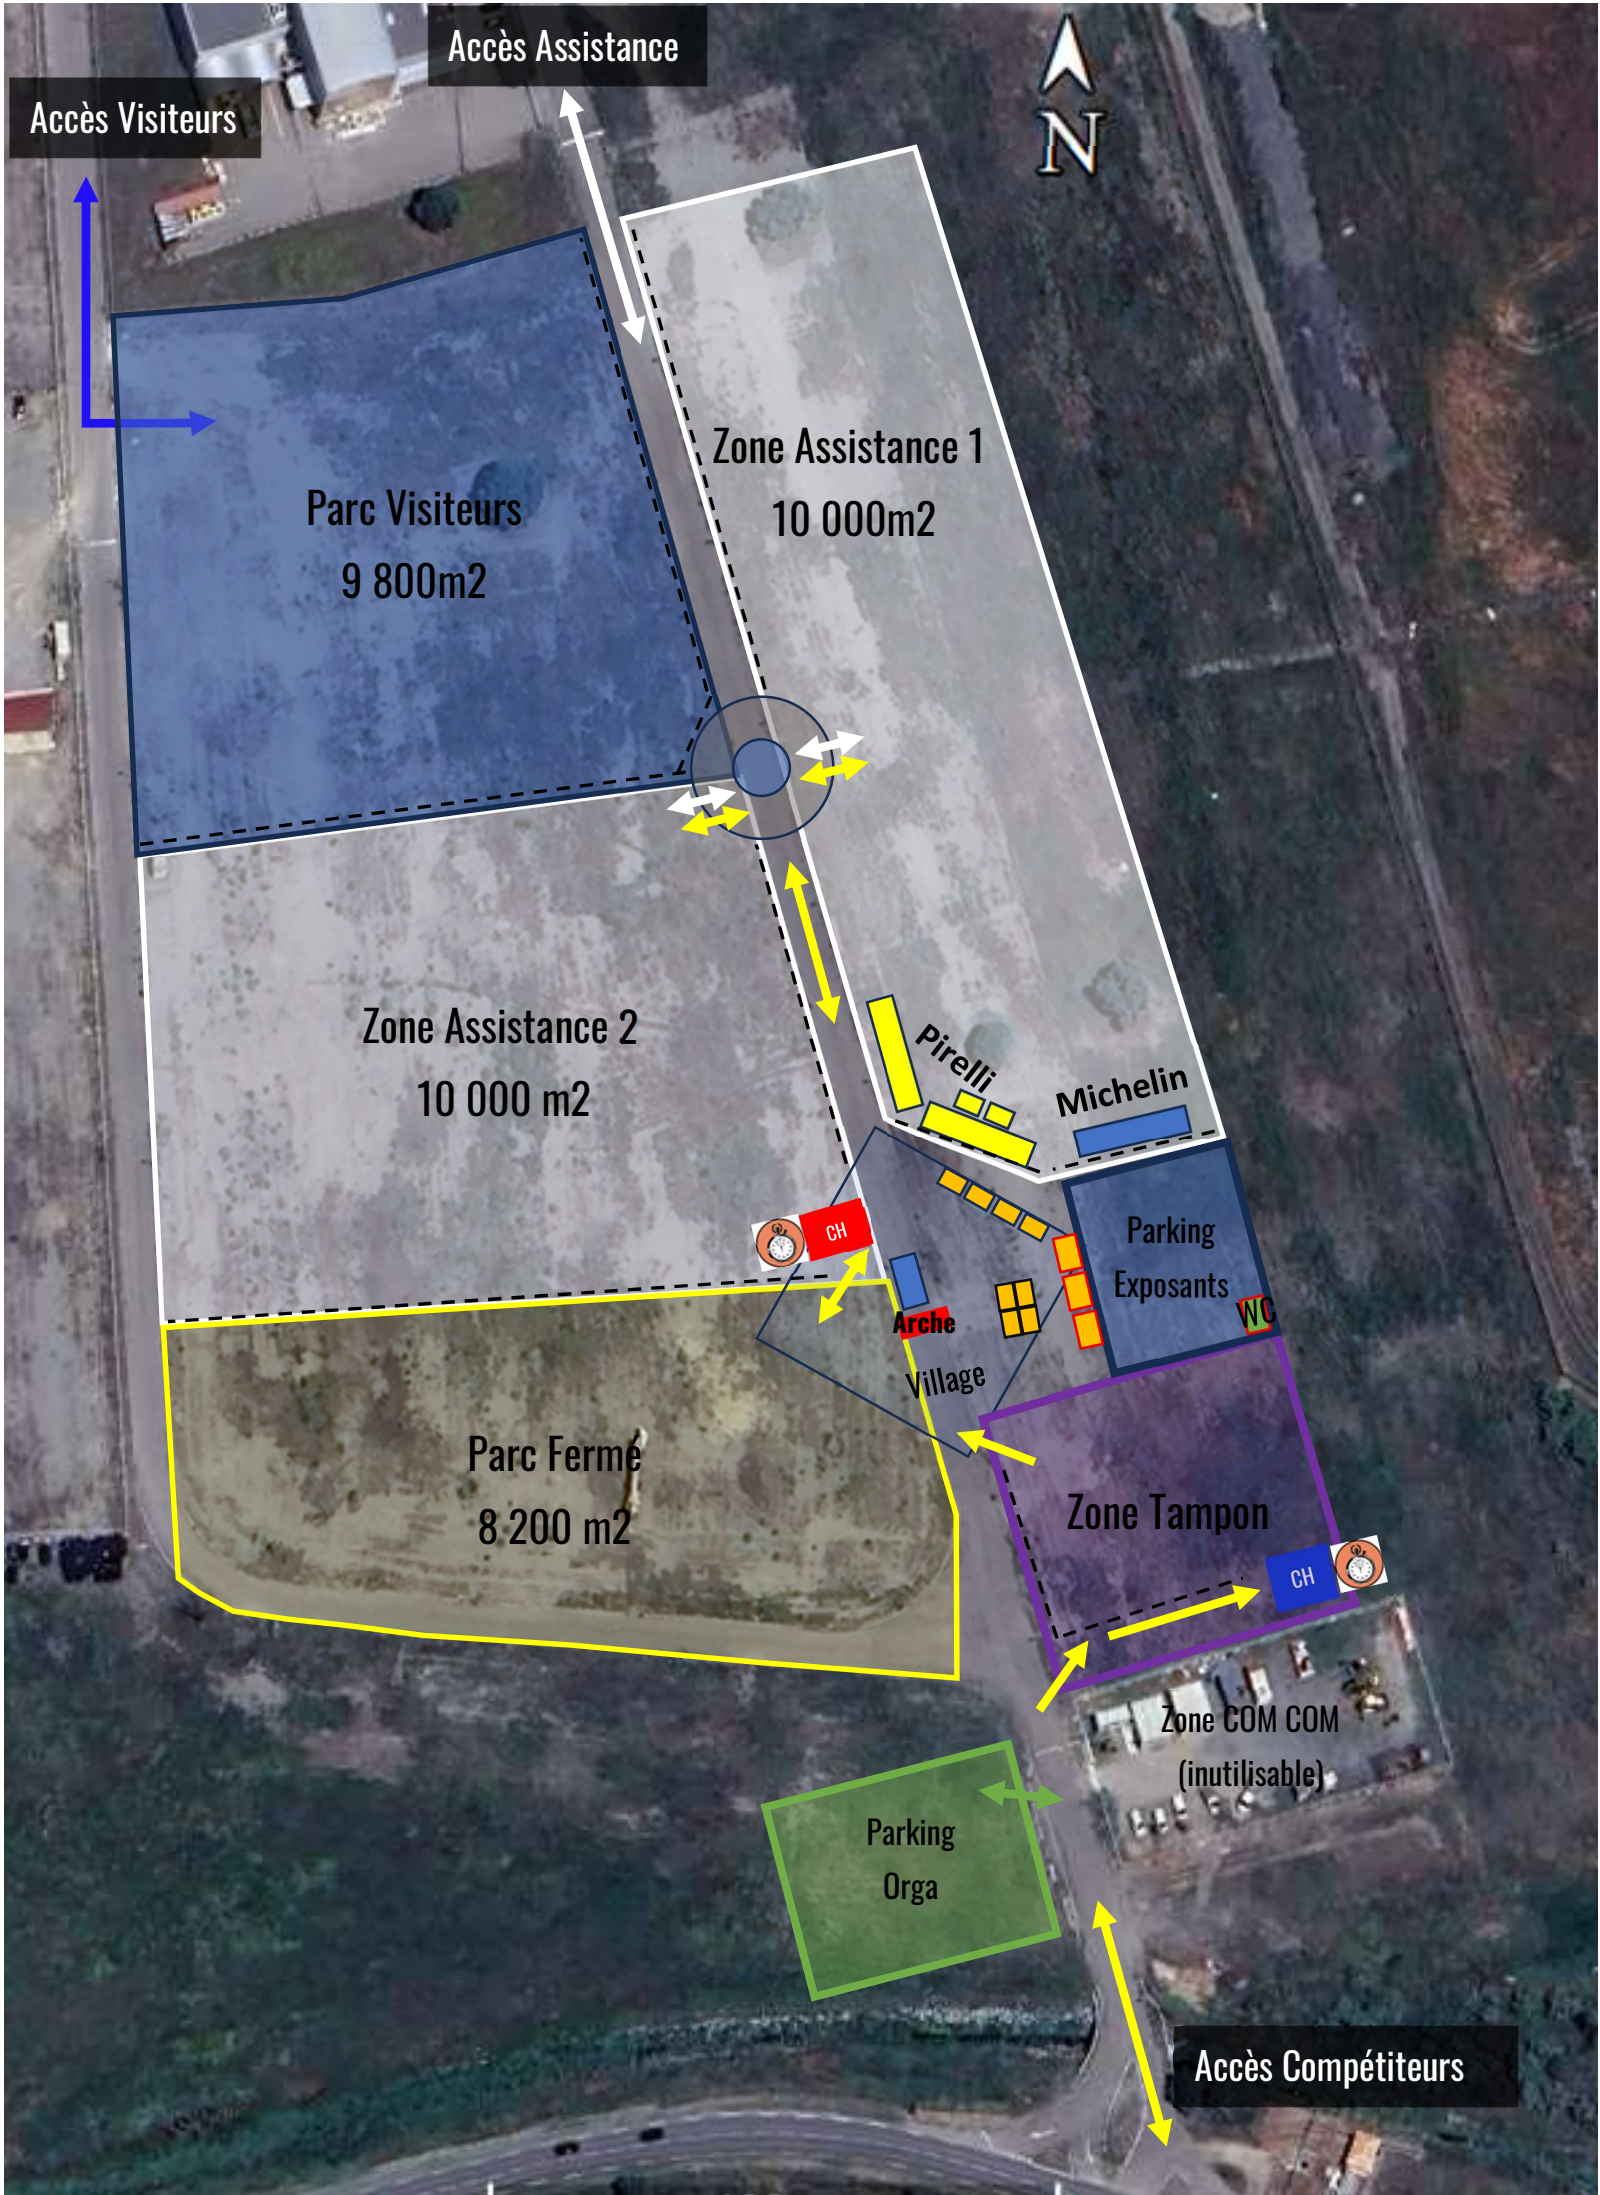

LEGENDE :


Exposants


Food Truck


Tentes restauration


Barrières Vauban